

Plan General de Ordenación Urbana

1997  
 Aprobado inicialmente por la Junta de Gobierno de la Ciudad de Madrid el día 31 AGO 2005  
 EL DIRECTOR DE LA OFICINA DEL SECRETARIO DE LA JUNTA DE GOBIERNO  
 José María García Gorría

Catálogo de Elementos Protegidos


DOCUMENTO DE MODIFICACIÓN DEL PLAN GENERAL  
 Exp. Nº 7411/2006/19.3673  
 PROPUESTA

B - Elementos Singulares

Resolución provisionalmente por el Pleno del Ayuntamiento el día 28 FEB 2007  
 EL SECRETARIO GENERAL DEL PLENO  
 Federico Andrés López de la Riva Carrasco

559/2-6/6  
**CB 80/6**

PROPUESTA MODIFICACIÓN PUNTUAL PLAN GENERAL

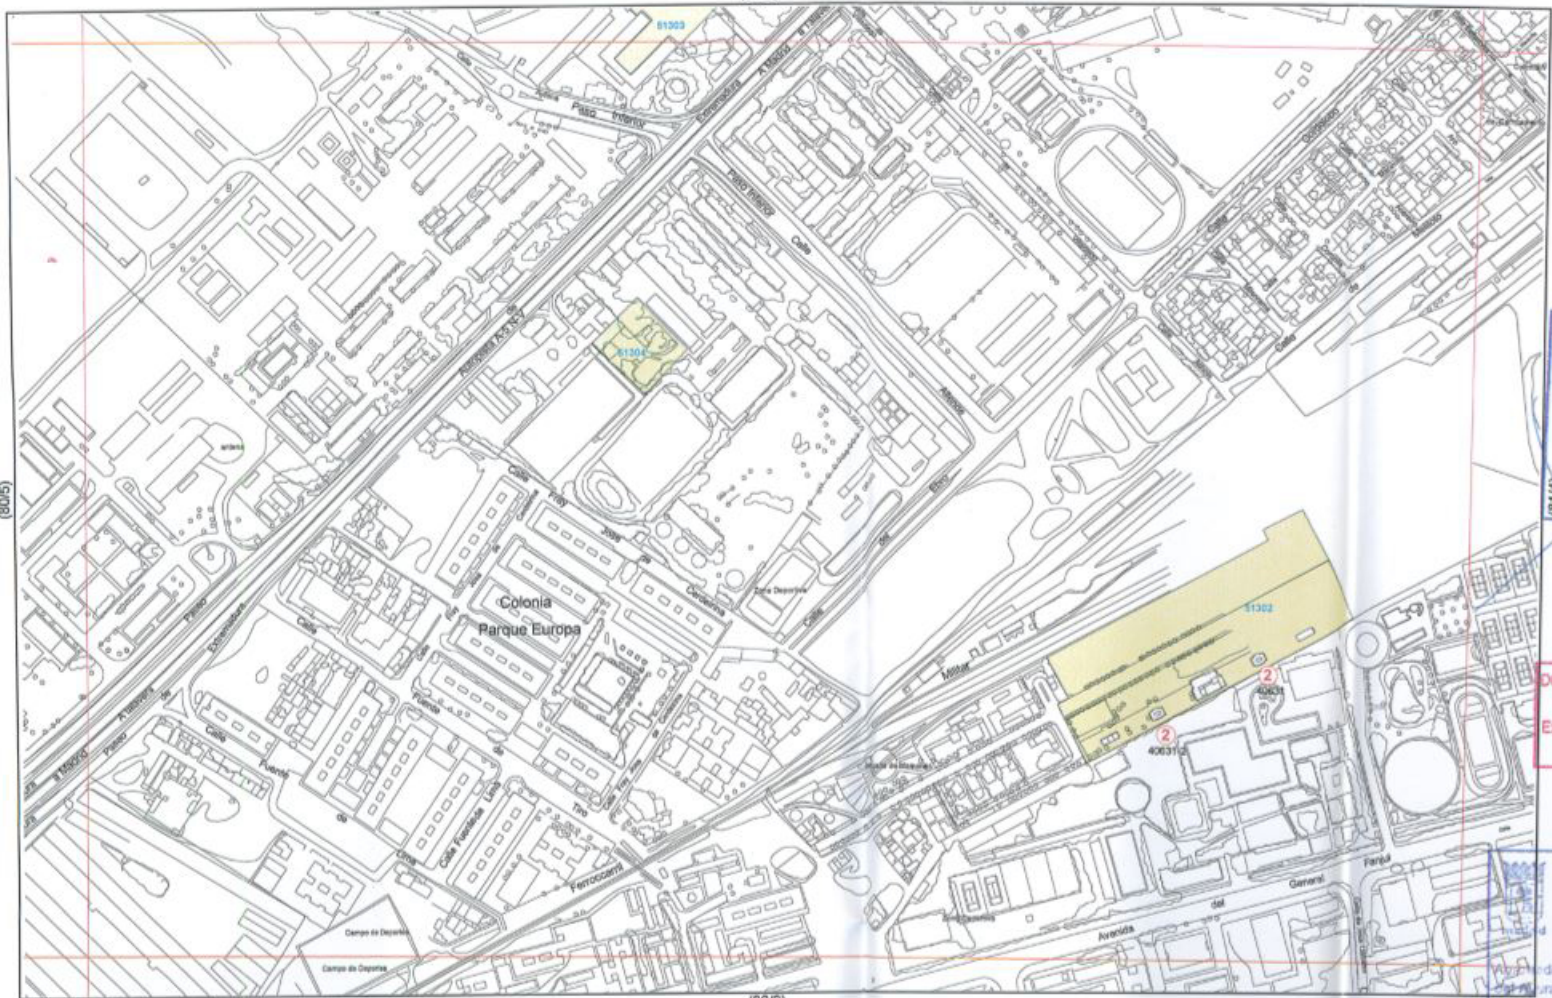


(80/6)

(80/3)

(80/9)

Orden de distribución de hojas 1:200 del Plan Municipal

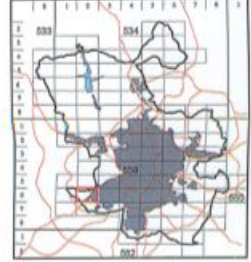

División Hoja 1:200  
 1 2 3  
 4 5 6  
 7 8 9  
 Referencia Plano Ciudad  
 130C 101C  
 120C 111C  
 0,25 Ha  
 Escala gráfica  
 0 2 4 m

| Parques y Jardines de Interés<br>Niveles de Protección | Establecimientos Comerciales<br>Niveles de Catalogación | Elementos Urbanos Singulares<br>Niveles de Protección |
|--|---|---|
| Nivel 1  | Nivel 1   | Histórico Artístico                                   |
| Nivel 2  | Nivel 2   | Histórico   |
| Nivel 3  | Nivel 3   | Referencial   |
| Nivel 4  |   |   |
| Límite de Hoja   |   |   |