




Ayuntamiento de Madrid

06 / 101

Plan General de Ordenación Urbana 1997

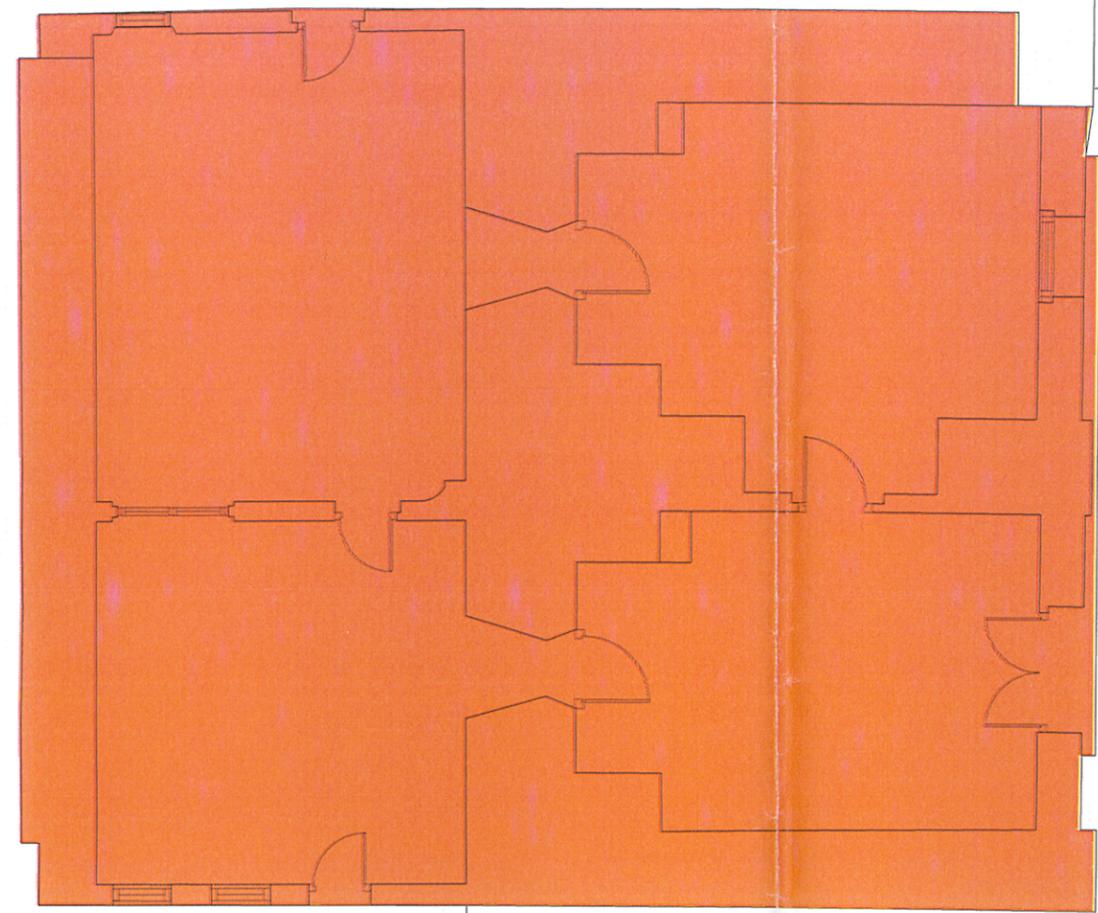

DOCUMENTO DE MODIFICACION DEL PLAN GENERAL Exp. Nº 711/2006/03643 PROPUESTA

Aprobado inicialmente por la Junta de Gobierno de la Ciudad de Madrid el día **31 AGO 2006**
EL DIRECTOR DE LA OFICINA DEL SECRETARIO DE LA JUNTA DE GOBIERNO,
[Signature]
Fdo.: Jesús Espino Granado

Análisis de la Edificación



Aprobado provisionalmente por el Pleno del Ayuntamiento el día **28 FEB 2007**
EL SECRETARIO GENERAL DEL PLENO
Federico Andrés López de la Riva Carrasco
[Signature]

Distrito	Barrio	Manzana
10	05	047

PROPUESTA MODIFICACION PUNTUAL PLAN GENERAL

CONDICIONES DE PROTECCION		OTRAS CONDICIONES	
	Áreas y elementos arquitectónicos de restauración obligatoria		Edificación no protegida
	Áreas y elementos arquitectónicos protegidos		Zonas de ubicación preferente de patios
	Áreas de protección auxiliar		Jardines o espacios libres protegidos
P	Portales o zaguanes de restauración obligatoria		Fondo máximo para nueva planta o restructuración general

DISTRITO : 10
 BARRIO : 05
 MANZANA : 047

ESCALA : 1/100