

Plan General
de Ordenación
Urbana
1997

DOCUMENTO DE MODIFICACION
DEL PLAN GENERAL
Exp. Nº 711/2006/02643
PROPUESTA

Aprobado inicialmente por la Junta de
Gobierno de la Ciudad de Madrid el día
31 AGO 2006
EL DIRECTOR DE LA OFICINA DEL SECRETARIO DE
LA JUNTA DE GOBIERNO,
Fdo. Jesús Espino Granada


Análisis de
la Edificación



Aprobado provisionalmente por el Pleno
del Ayuntamiento el día
28 FEB 2007
EL SECRETARIO GENERAL DEL PLENO
Federico Andrés López de la Riva Carrasco

Distrito	Barrio	Manzana
10	05	991

PROPUESTA MODIFICACION
PUNTUAL PLAN GENERAL

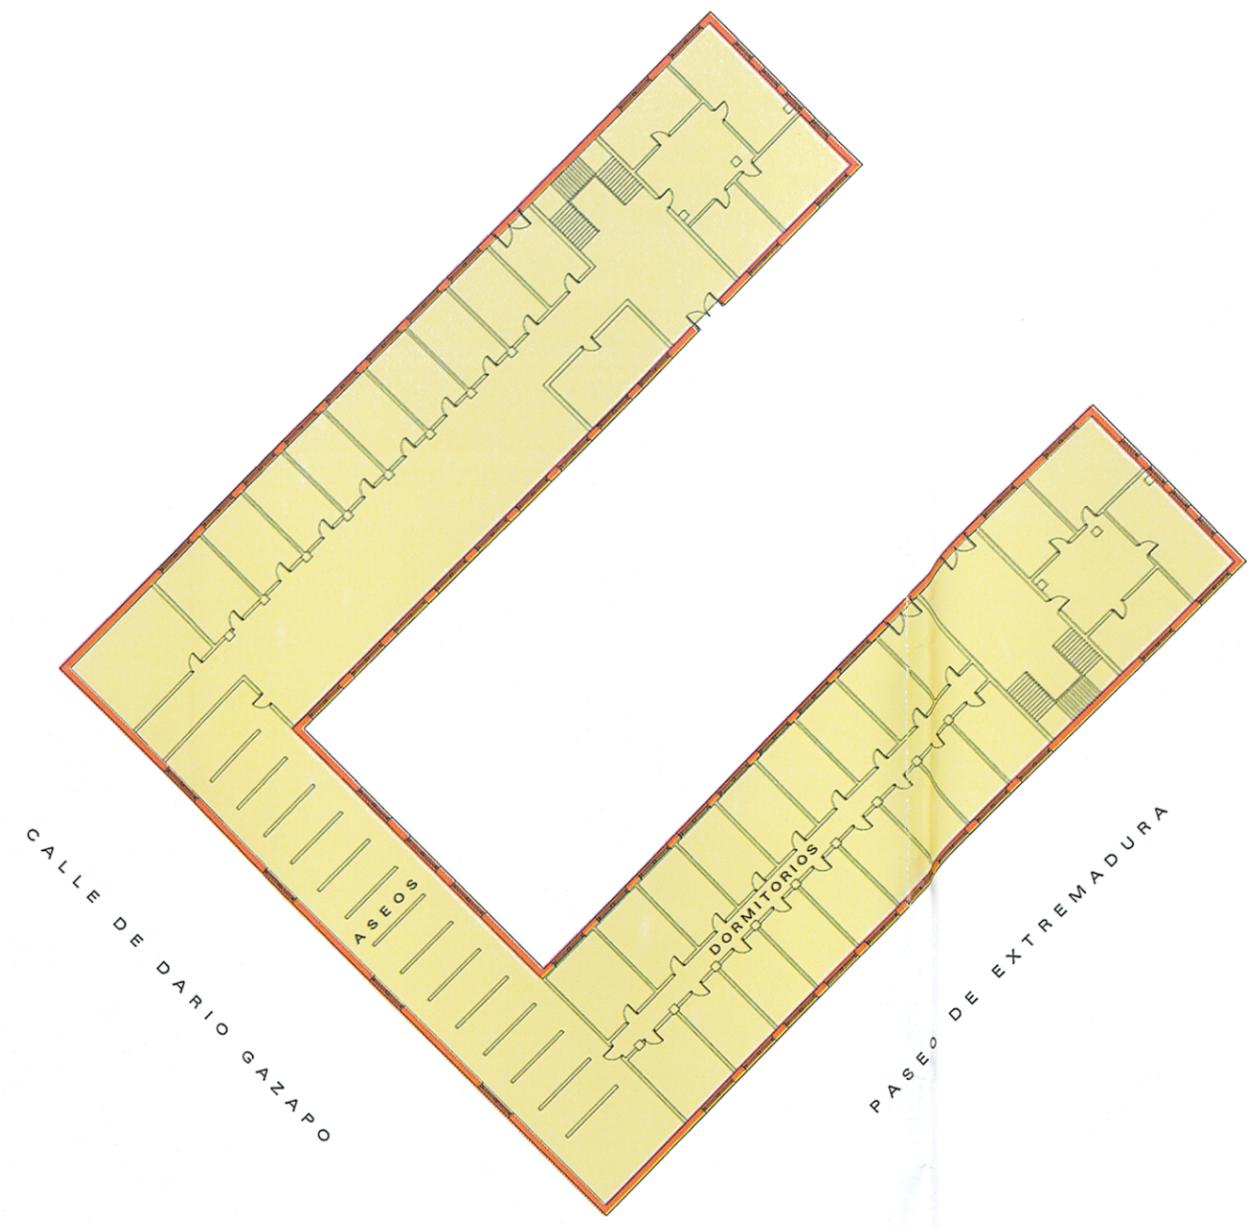

DISTRITO : 10
 BARRIO : 05
 MANZANA : 991

ESCALA : 1/400

CONDICIONES DE PROTECCION		OTRAS CONDICIONES	
	Áreas y elementos arquitectónicos de restauración obligatoria		Edificación no protegida
	Áreas y elementos arquitectónicos protegidos		Zonas de ubicación preferente de patios
	Áreas de protección auxiliar		Jardines o espacios libres protegidos
P	Portales o zaguanes de restauración obligatoria		Fondo máximo para nueva planta o reestructuración general